

KRAJSKÝ ÚŘAD

JIHOČESKÝ KRAJ

Odbor dopravy a silničního hospodářství

Oddělení silničního hospodářství

U Zimního stadionu 1952/2

370 76 České Budějovice



KUCBX0110QTV

Naše č. j.: KUJCK 119071/2021
Sp. zn.: ODSH 114355/2021/peu1 SO

Vyřizuje: Ing. Bc. Petra Lukschová
Telefon: 386 720 530
E-mail: lukschova@kraj-jihocesky.cz

Datum: 25. 10. 2021

VEŘEJNÁ VYHLÁŠKA OPATŘENÍ OBECNÉ POVAHY STANOVENÍ PŘECHODNÉ ÚPRAVY PROVOZU NA SILNICI I. TŘÍDY

Krajský úřad Jihočeského kraje, odbor dopravy a silničního hospodářství v Českých Budějovicích, jako věcně a místně příslušný orgán státní správy pro stanovení místní a přechodné úpravy provozu na pozemních komunikacích podle § 124 odst. 4 písm. b) zákona č. 361/2000 Sb., o provozu na pozemních komunikacích a o změnách některých zákonů, v platném znění (dále jen „zákon o provozu na pozemních komunikacích“), obdržel dne 14.10.2021 žádost navrhovatele:

Znakon a.s., IČO: 26018055, Sousedovice 44, 386 01 Sousedovice (dále jen „žadatel“)

o stanovení přechodné úpravy provozu na pozemních komunikacích. Správní orgán v souladu s § 171 zákona č. 500/2004 Sb., právní řád, v platném znění (dále jen „správní řád“), na základě stanoviska Policie ČR, Krajského ředitelství Policie Jihočeského kraje - dopravního inspektorátu Strakonice č.j.: KRPC-94984-1/ČJ-2021-020706 ze dne 16.08.2021 a dopravního inspektorátu Prachatice č.j.: KRPC-93193čj-2021-020606 ze dne 23.08.2021 a dále v souladu s § 77 odst. 1, 2, 4 a 5 zákona o provozu na pozemních komunikacích

stanovuje přechodnou úpravu provozu na silnici I/4 a č. I/22 okres Strakonice a okres Prachatice dle situace dopravně inženýrského opatření, která je nedílnou součástí tohoto opatření obecné povahy, z důvodu zajištění bezpečnosti a plynulosti silničního provozu po dobu opravy silnice č. I/4 u obce Malenice – místní část Zlešice (Zlešické zatáčky).

Termín: 01.11.2021 – 30.11.2021 (prodloužení termínu)

Podmínky:

1. Budou dodrženy podmínky stanoviska Policie ČR, Krajské ředitelství Policie Jihočeského kraje, Dopravní inspektorát Strakonice Č.j. KRPC-94984-1/ČJ-2021-020706 ze dne 16.08.2021:
 - „*dopravní značení bude rozmístěno dle přiložených a potvrzených návrhů DIO (dopravní značky na silnici I. třídy č. 4 podložené žlutozeleným fluorescenčním podkladem budou umístěny, dle návrhu DIO po obou stranách komunikace)*“
 - *Případné výkopy budou po pracovní době zajištěny proti pádu osob do nich a budou osvětleny výstražnými světly.*
 - *V případě dopravních komplikací bude provoz řízen dostatečným počtem řádně proškolených, ustrojených (§ 20 vyhlášky č. 294/2015 Sb.) a vybavených osob.*
 - *Pracovní místa budou v době snížené viditelnosti osvětleny výstražnými světly*
 - *Užití dopravní značení bude provedeno v souladu s vyhláškou č. 294/2015 Sb., bude rozmístěno před zahájením stavebních prací odbornou firmou v souladu s požadavky TP 65 a TP 66 a s ohledem*

na stávající dopravní značení (nutnost dodržení minimální vzájemné vzdálenosti DZ - mimo obec alespoň 30 m, v obci nejméně 10 m)

- *Společné uspořádání DZ na jednom sloupku musí odpovídat požadavkům TP 65. Zejména je nutné dbát, na to, aby každá dopravní značka byla včas viditelná a její umístění nepředstavovalo ohrožení pro účastníky silničního provozu*
 - *V průběhu aplikace dopravně inženýrského opatření je nutno použité dopravní značení průběžně kontrolovat a udržovat v bezvadném stavu*
 - *po skončení prací je nutno dopravní značení bezodkladně odstranit. Trvalé dopravní značení, které by bylo v rozporu s přechodným značením, bude po dobu umístění přechodného dopravního značení zakryto, popř. odstraněno."*
2. Dopravní značení bude osazeno v souladu s vyhláškou Ministerstva dopravy č. 294/2015 Sb., kterou se provádějí pravidla provozu na pozemních komunikacích.
 3. Dopravní značení bude osazeno odbornou firmou před zahájením prací. Pracovníci zhotovitele musí být řádně proškoleni, poučeni a označeni dle platné vyhlášky.
 4. Svislé dopravní značky musí být provedeny v základní velikosti a v reflexní úpravě a musí být umístěny tak, aby byly včas viditelné těmi účastníky silničního provozu, pro které jsou určeny, a to v souladu s Technickými podmínkami TP 66 – Zásady pro přechodné dopravní značení na pozemních komunikacích a v souladu s Technickými podmínkami TP 143 – Systém hodnocení přenosných svislých dopravních značek.
 5. Přenosné svislé dopravní značení bude umístěno na červenobíle pruhovaných sloupcích a musí být zabezpečeno proti pootočení. Spodní hrana svislé dopravní značky musí být ve výšce min. 60 cm nad vozovkou, její nejbližší musí být umístěna minimálně 50 cm od zpevněného kraje komunikace (výjimečně v obci 30 cm) a maximálně 200 cm.
 6. Zodpovědným za provedení dopravního opatření je žadatel (kontaktní osoba: **Filip Vojtř, tel.: 724 059 730**). Tato osoba musí být v době aplikace dopravně inženýrského opatření musí být tato osoba na uvedeném kontaktním telefonu zastizitelná).

Upozornění:

V případě potřeby si Odbor dopravy a silničního hospodářství Krajského úřadu Jihočeského kraje a Policie ČR vyhrazuje právo dopravní značení doplnit nebo pozměnit.

Odůvodnění:

Zdejší silniční správní úřad ve věcech silnic I. třídy obdržel žádost od navrhovatele: Znakon a.s., IČO: 26018055, Sousedovice 44, 386 01 Sousedovice o stanovení přechodné úpravy provozu na silnici č. I/4 a č. I/22, okres Strakonice a okres Prachatice v termínu 01.11.2021 – 30.11.2021 z důvodu zajištění bezpečnosti a plynulosti silničního provozu po dobu opravy silnice č. I/4 u obce Malenice – místní část Zlešice (prodloužení prací).

K žádosti byla přiložena situace s navrženým přechodným dopravním značením a souhlasné vyjádření dotčeného orgánu, Policie ČR, dopravního inspektorátu Strakonice a dopravního inspektorátu Prachatice.

Protože navržené přechodné dopravní značky ukládají účastníkům provozu povinnosti odchylné od obecné úpravy provozu na pozemních komunikacích, stanovuje se přechodná úprava provozu formou opatření obecné povahy. V případě stanovení přechodné úpravy provozu se dle § 77 odst. 5 zákona o provozu na pozemních komunikacích návrh opatření obecné povahy nedoručuje ani se nevyzývají dotčené osoby k podávání připomínek nebo námitek

Poučení:

Toto opatření obecné povahy nabývá účinnosti pátým dnem po dni vyvěšení veřejné vyhlášky (§ 77 odst. 5 zákona o provozu na pozemních komunikacích). Proti opatření obecné povahy nelze podat opravný prostředek. Soulad opatření obecné povahy s právními předpisy lze posoudit v přezkumném řízení (§ 174 odst. 2 zákona č. 500/2014 Sb., správní řád).

Ing. Mária Čejková

Vedoucí oddělení silničního hospodářství

- na stávající dopravní značení (nutnost dodržení minimální vzájemné vzdálenosti DZ - mimo obec alespoň 30 m, v obci nejméně 10 m)*
- *Společné uspořádání DZ na jednom sloupku musí odpovídat požadavkům TP 65. Zejména je nutné dbát, na to, aby každá dopravní značka byla včas viditelná a její umístění nepředstavovalo ohrožení pro účastníky silničního provozu*
 - *V průběhu aplikace dopravně inženýrského opatření je nutno použité dopravní značení průběžně kontrolovat a udržovat v bezvadném stavu*
 - *po skončení prací je nutno dopravní značení bezodkladně odstranit. Trvalé dopravní značení, které by bylo v rozporu s přechodným značením, bude po dobu umístění přechodného dopravního značení zakryto, popř. odstraněno."*
2. Dopravní značení bude osazeno v souladu s vyhláškou Ministerstva dopravy č. 294/2015 Sb., kterou se provádějí pravidla provozu na pozemních komunikacích.
 3. Dopravní značení bude osazeno odbornou firmou před zahájením prací. Pracovníci zhotovitele musí být řádně proškoleni, poučeni a označeni dle platné vyhlášky.
 4. Svislé dopravní značky musí být provedeny v základní velikosti a v reflexní úpravě a musí být umístěny tak, aby byly včas viditelné těmi účastníky silničního provozu, pro které jsou určeny, a to v souladu s Technickými podmínkami TP 66 – Zásady pro přechodné dopravní značení na pozemních komunikacích a v souladu s Technickými podmínkami TP 143 – Systém hodnocení přenosných svislých dopravních značek.
 5. Přenosné svislé dopravní značení bude umístěno na červenobíle pruhovaných sloupcích a musí být zabezpečeno proti pootočení. Spodní hrana svislé dopravní značky musí být ve výšce min. 60 cm nad vozovkou, její nejbližší musí být umístěna minimálně 50 cm od zpevněného kraje komunikace (výjimečně v obci 30 cm) a maximálně 200 cm.
 6. Zodpovědným za provedení dopravního opatření je žadatel (kontaktní osoba: **Filip Vojtř, tel.: 724 059 730**). Tato osoba musí být v době aplikace dopravně inženýrského opatření musí být tato osoba na uvedeném kontaktním telefonu zastizitelná).

Upozornění:

V případě potřeby si Odbor dopravy a silničního hospodářství Krajského úřadu Jihočeského kraje a Policie ČR vyhrazuje právo dopravní značení doplnit nebo pozměnit.

Odůvodnění:

Zdejší silniční správní úřad ve věcech silnic I. třídy obdržel žádost od navrhovatele: Znakon a.s., IČO: 26018055, Sousedovice 44, 386 01 Sousedovice o stanovení přechodné úpravy provozu na silnici č. I/4 a č. I/22, okres Strakonice a okres Prachatice v termínu 01.11.2021 – 30.11.2021 z důvodu zajištění bezpečnosti a plynulosti silničního provozu po dobu opravy silnice č. I/4 u obce Malenice – místní část Zlešice (prodloužení prací).

K žádosti byla přiložena situace s navrženým přechodným dopravním značením a souhlasné vyjádření dotčeného orgánu, Policie ČR, dopravního inspektorátu Strakonice a dopravního inspektorátu Prachatice.

Protože navržené přechodné dopravní značky ukládají účastníkům provozu povinnosti odchylné od obecné úpravy provozu na pozemních komunikacích, stanovuje se přechodná úprava provozu formou opatření obecné povahy. V případě stanovení přechodné úpravy provozu se dle § 77 odst. 5 zákona o provozu na pozemních komunikacích návrh opatření obecné povahy nedoručuje ani se nevyzývají dotčené osoby k podávání připomínek nebo námitek

Poučení:

Toto opatření obecné povahy nabývá účinnosti pátým dnem po dni vyvěšení veřejné vyhlášky (§ 77 odst. 5 zákona o provozu na pozemních komunikacích). Proti opatření obecné povahy nelze podat opravný prostředek. Soulad opatření obecné povahy s právními předpisy lze posoudit v přezkumném řízení (§ 174 odst. 2 zákona č. 500/2014 Sb., správní řád).

Ing. Mária Čejková

Vedoucí oddělení silničního hospodářství

Toto opatření obecné povahy, vč. přílohy, musí být v souladu s § 25 odst. 2 a § 173 správního řádu vyvěšeno nejméně po dobu **15 dnů** na úřední desce Krajského úřadu Jihočeského kraje v Českých Budějovicích a na úředních deskách obecních úřadů v obcích, jejichž správních obvodech se má opatření obecné povahy týkat. Opatření obecné povahy bude rovněž zveřejněno způsobem umožňujícím dálkový přístup. S potvrzeným datem vyvěšení a sejmutí bude opatření obecné povahy zasláno zpět Krajskému úřadu Jihočeského kraje, odboru dopravy a silničního hospodářství.

Vyvěšeno dne: 27. 10. 2021

Sejmuto dne:

.....
Podpis a razítko oprávněné osoby
potvrzující vyvěšení a zveřejnění

.....
Podpis a razítko oprávněné osoby
potvrzující sejmnutí

Příloha:

situace dopravně inženýrského opatření

Obdrželi:

Navrhovatel:

Znakon a.s.

dotčené orgány:

Policie ČR, Krajské ředitelství policie Jihočeského kraje, Dopravní inspektorát Strakonice
Policie ČR, Krajské ředitelství policie Jihočeského kraje, Dopravní inspektorát Prachatice

se žádostí o vyvěšení na úřední desku:

Krajský úřad Jihočeského kraje, odbor kancelář ředitele - zde

Obecní úřad Malenice

Obecní úřad Lčovice

Obecní úřad Nišovice

Obecní úřad Skočice

Obecní úřad Cehnice

Obecní úřad Drahonice


Městský úřad Volyně

Městský úřad Strakonice






Městský úřad Vimperk

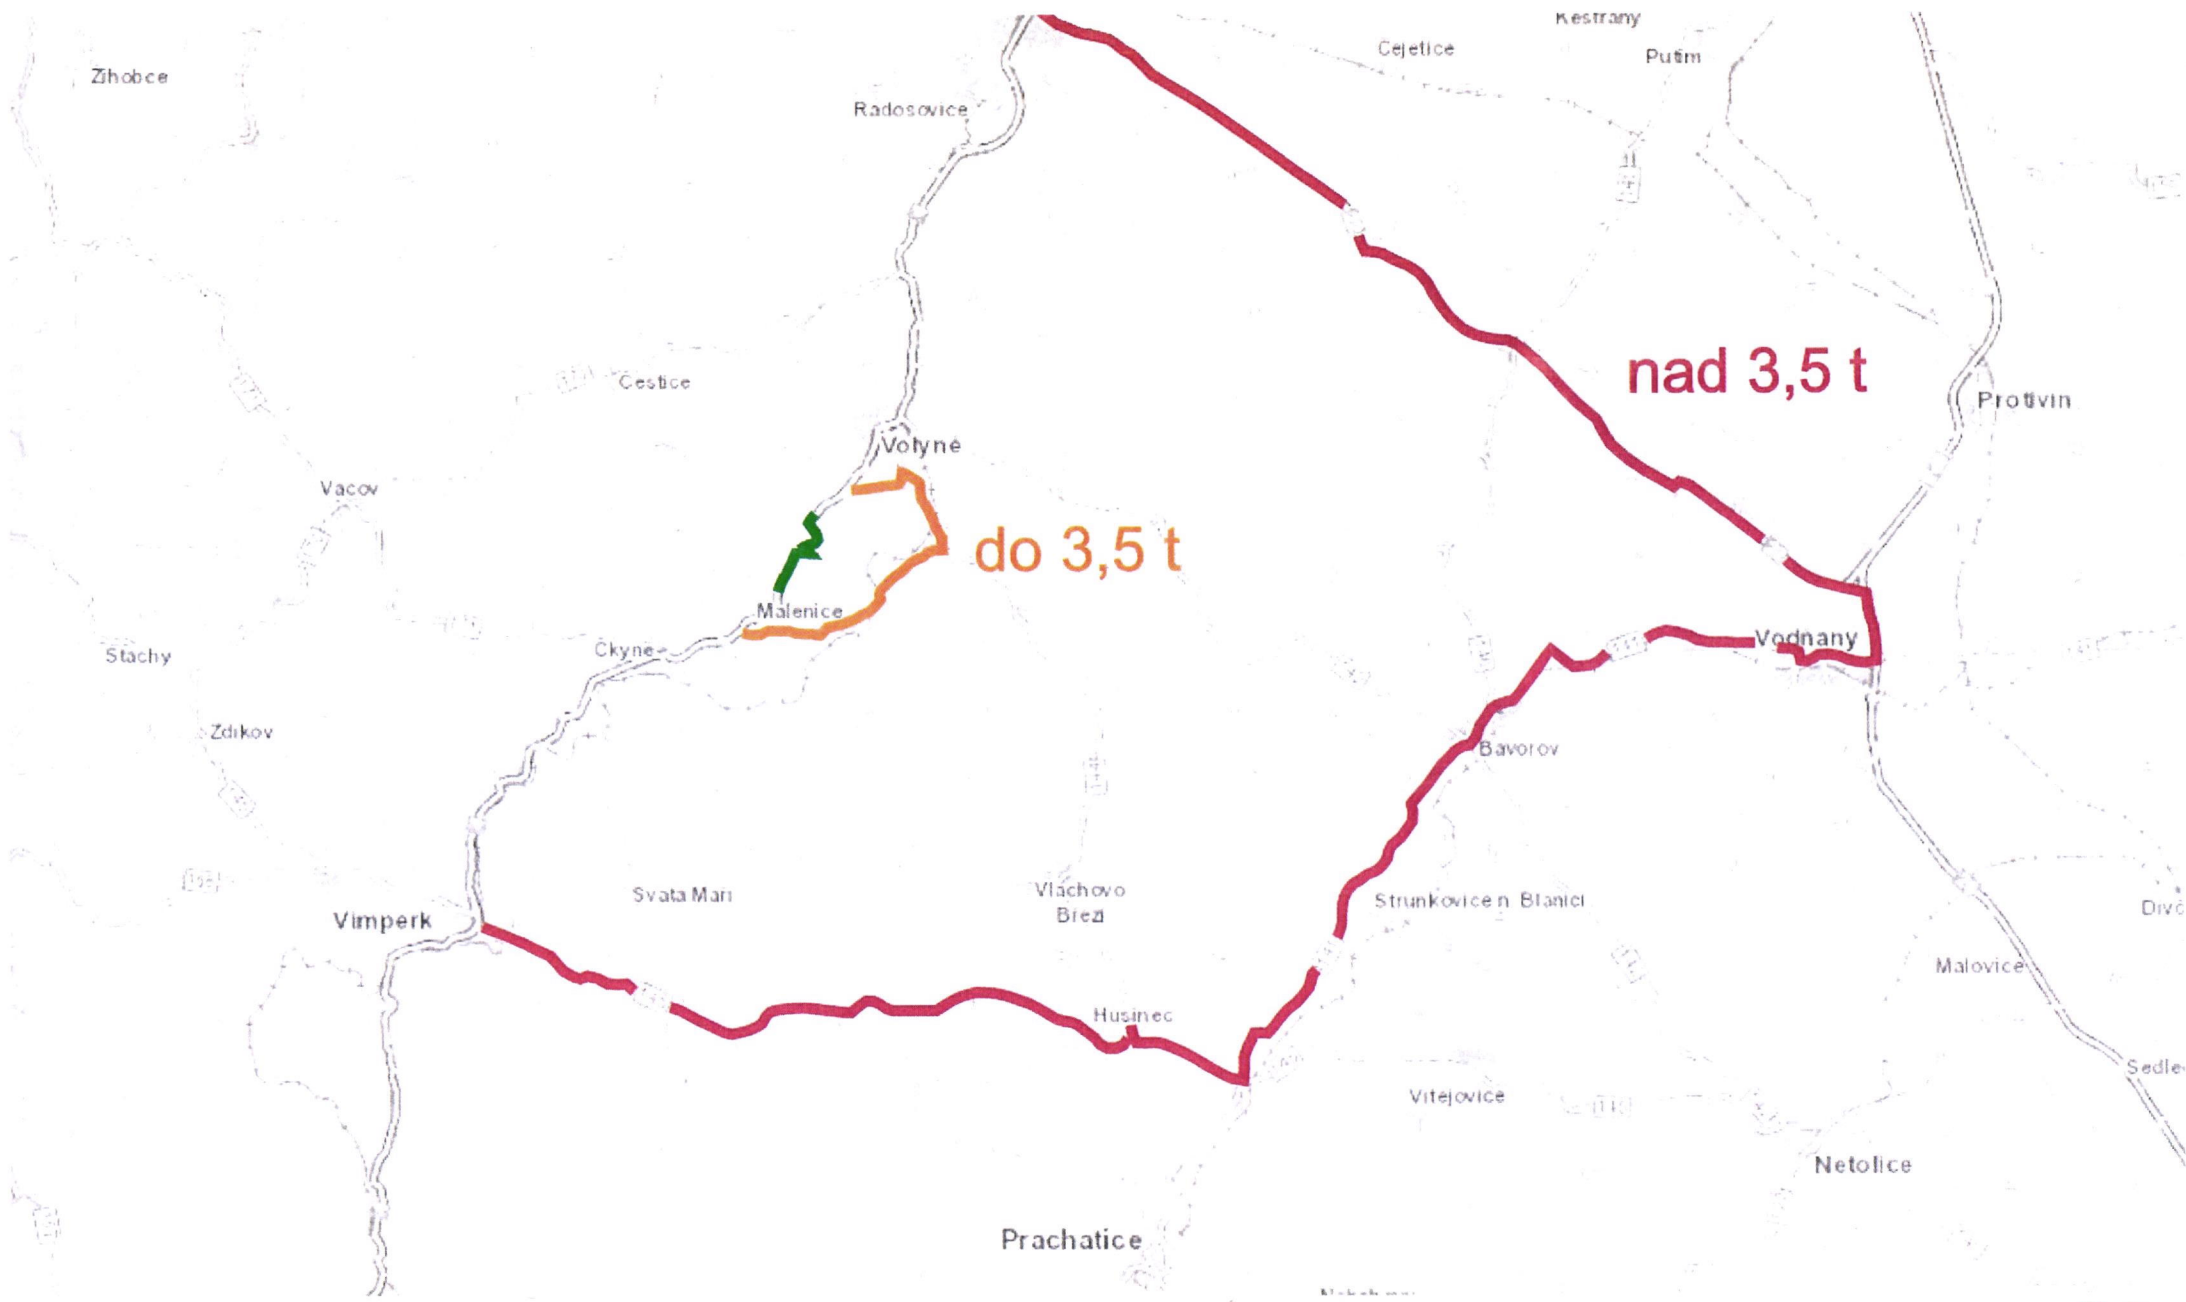Ostatní

Ředitelství silnic a dálnic ČR, správa České Budějovice

 






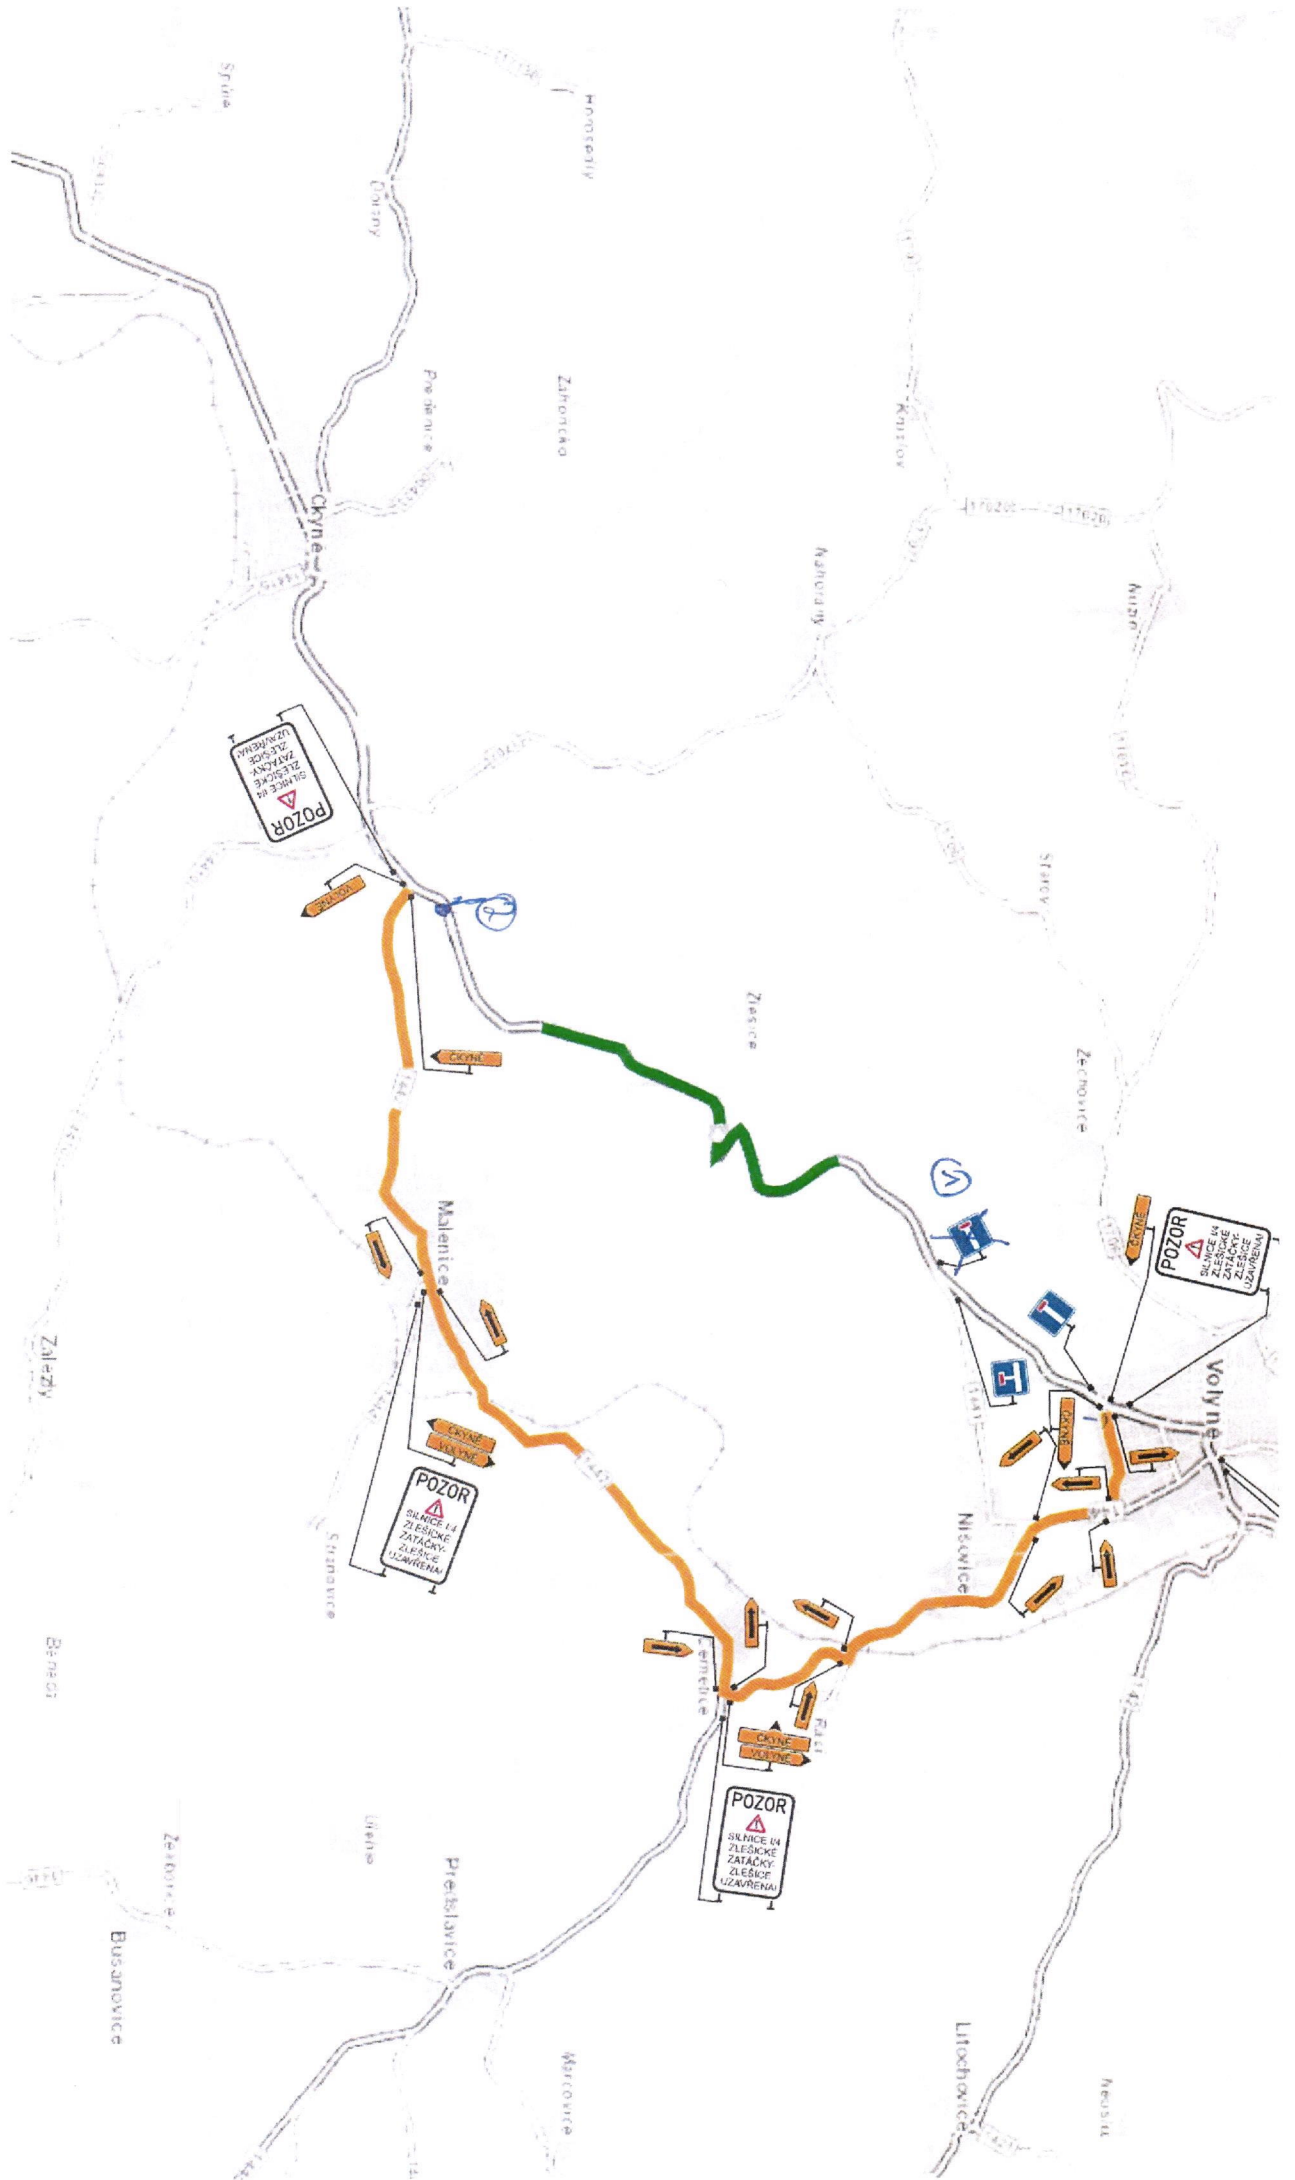
Dočasná neplatnost stávajících svislých dopravních značek bude provedena škrtnutím páskou s oranžovo - černým pruhem v šíři 50 mm! Škrtnout aktuálně neplatné cíle.

-  místní komunikace
-  stávající svislé DZ
-  pracovní místo na silnici
-  objízdná trasa do 3,5 t
-  objízdná trasa nad 3,5 t

23. 1.
M. Koc


Dočasná neplatnosť stávajících svislých dopravních značek bude provedena škrtnutím páskou s oranžovo - černým pruhem v šíři 50 mm!

-  místní komunikace
-  stávající svislé DZ
-  pracovní místo na silnici
-  objízdná trasa do 3,5 t
-  objízdná trasa nad 3,5 t




 



① ŠK + EA2 (bílá vozidla)

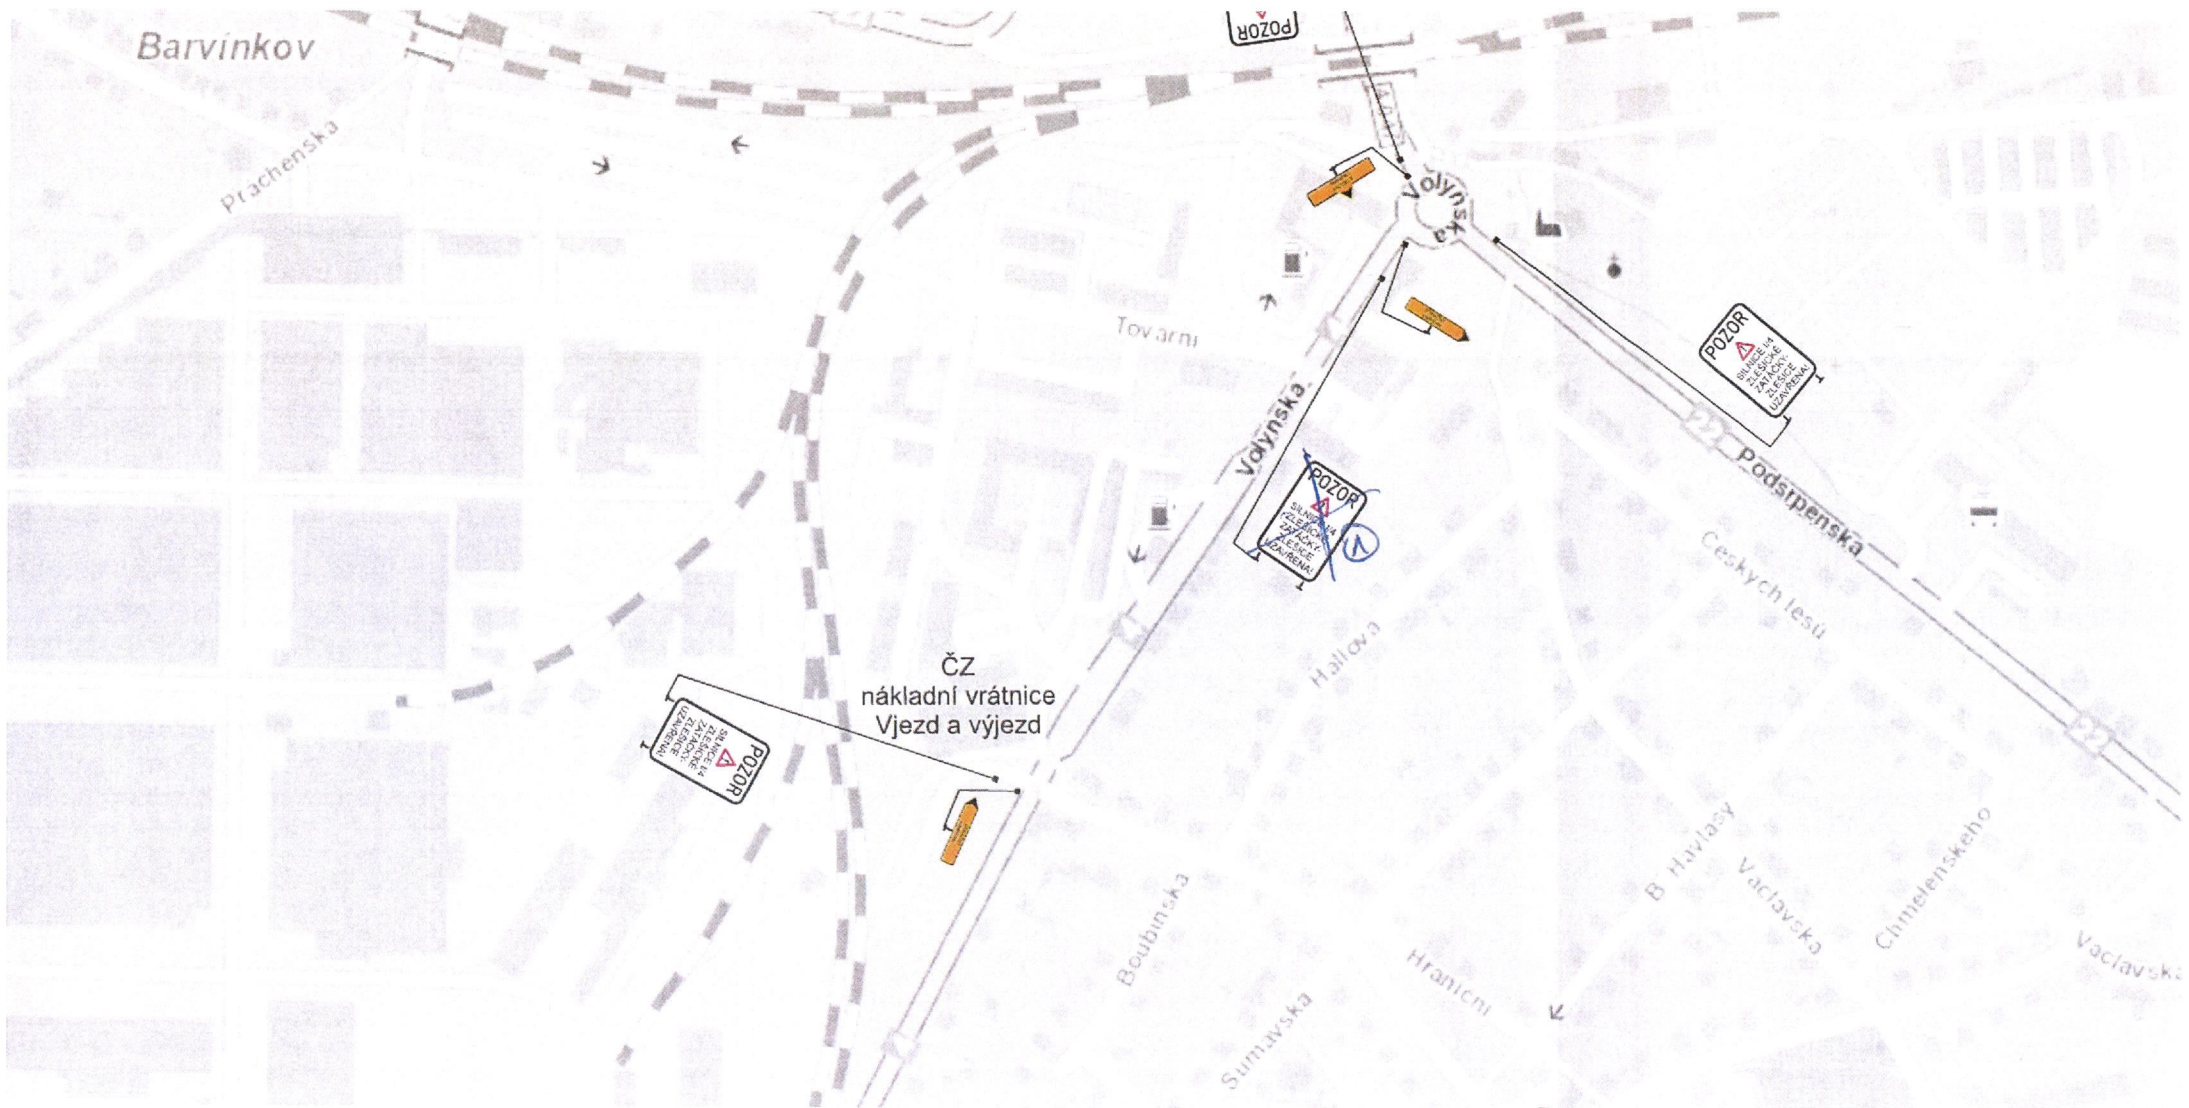② — — — — —



① PŘESUN NA ZKĀT'CEK


Dočasná neplatnost stávajících svislých dopravních značek bude provedena škrtnutím páskou s oranžovo - černým pruhem v šíři 50 mm! Škrtnout aktuálně neplatné ciele.

-  místní komunikace
-  stávající svislé DZ
-  pracovní místo na silnici
-  objížděná trasa do 3,5 t
-  objížděná trasa nad 3,5 t





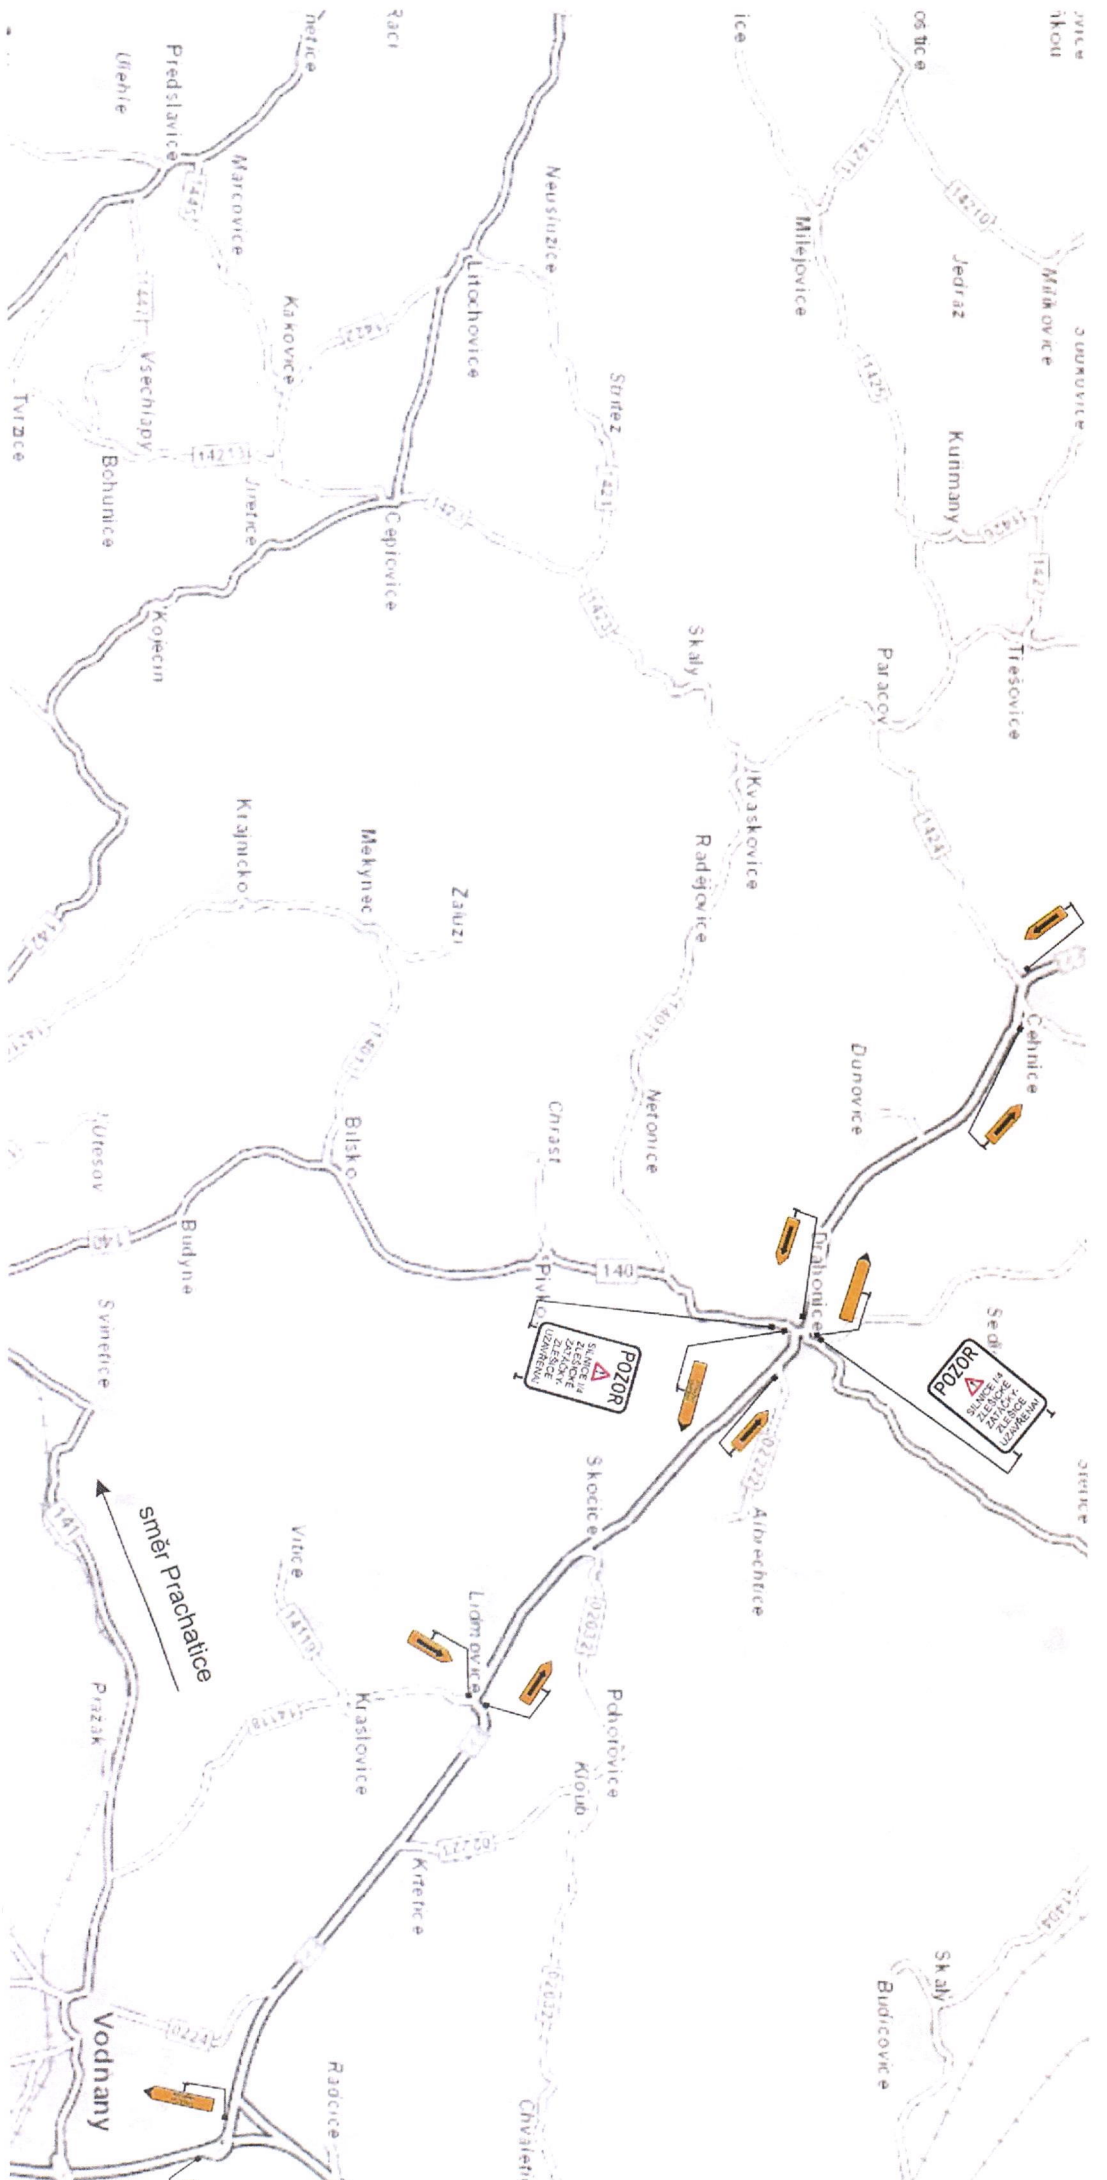


16-08-2021


PRILEHA: OS.



Dočasná neplatnosť stávajících svislých dopravních značek bude provedena skřutnutím páskou s oranžovo - černým pruhem v šíři 50 m m i
 Skřutnout aktuálně neplatné cíle.

-  místní komunikace
-  stávající svislé DZ
-  pracovní místo na silnici
-  objízdná trasa do 3,5 t
-  objízdná trasa nad 3,5 t



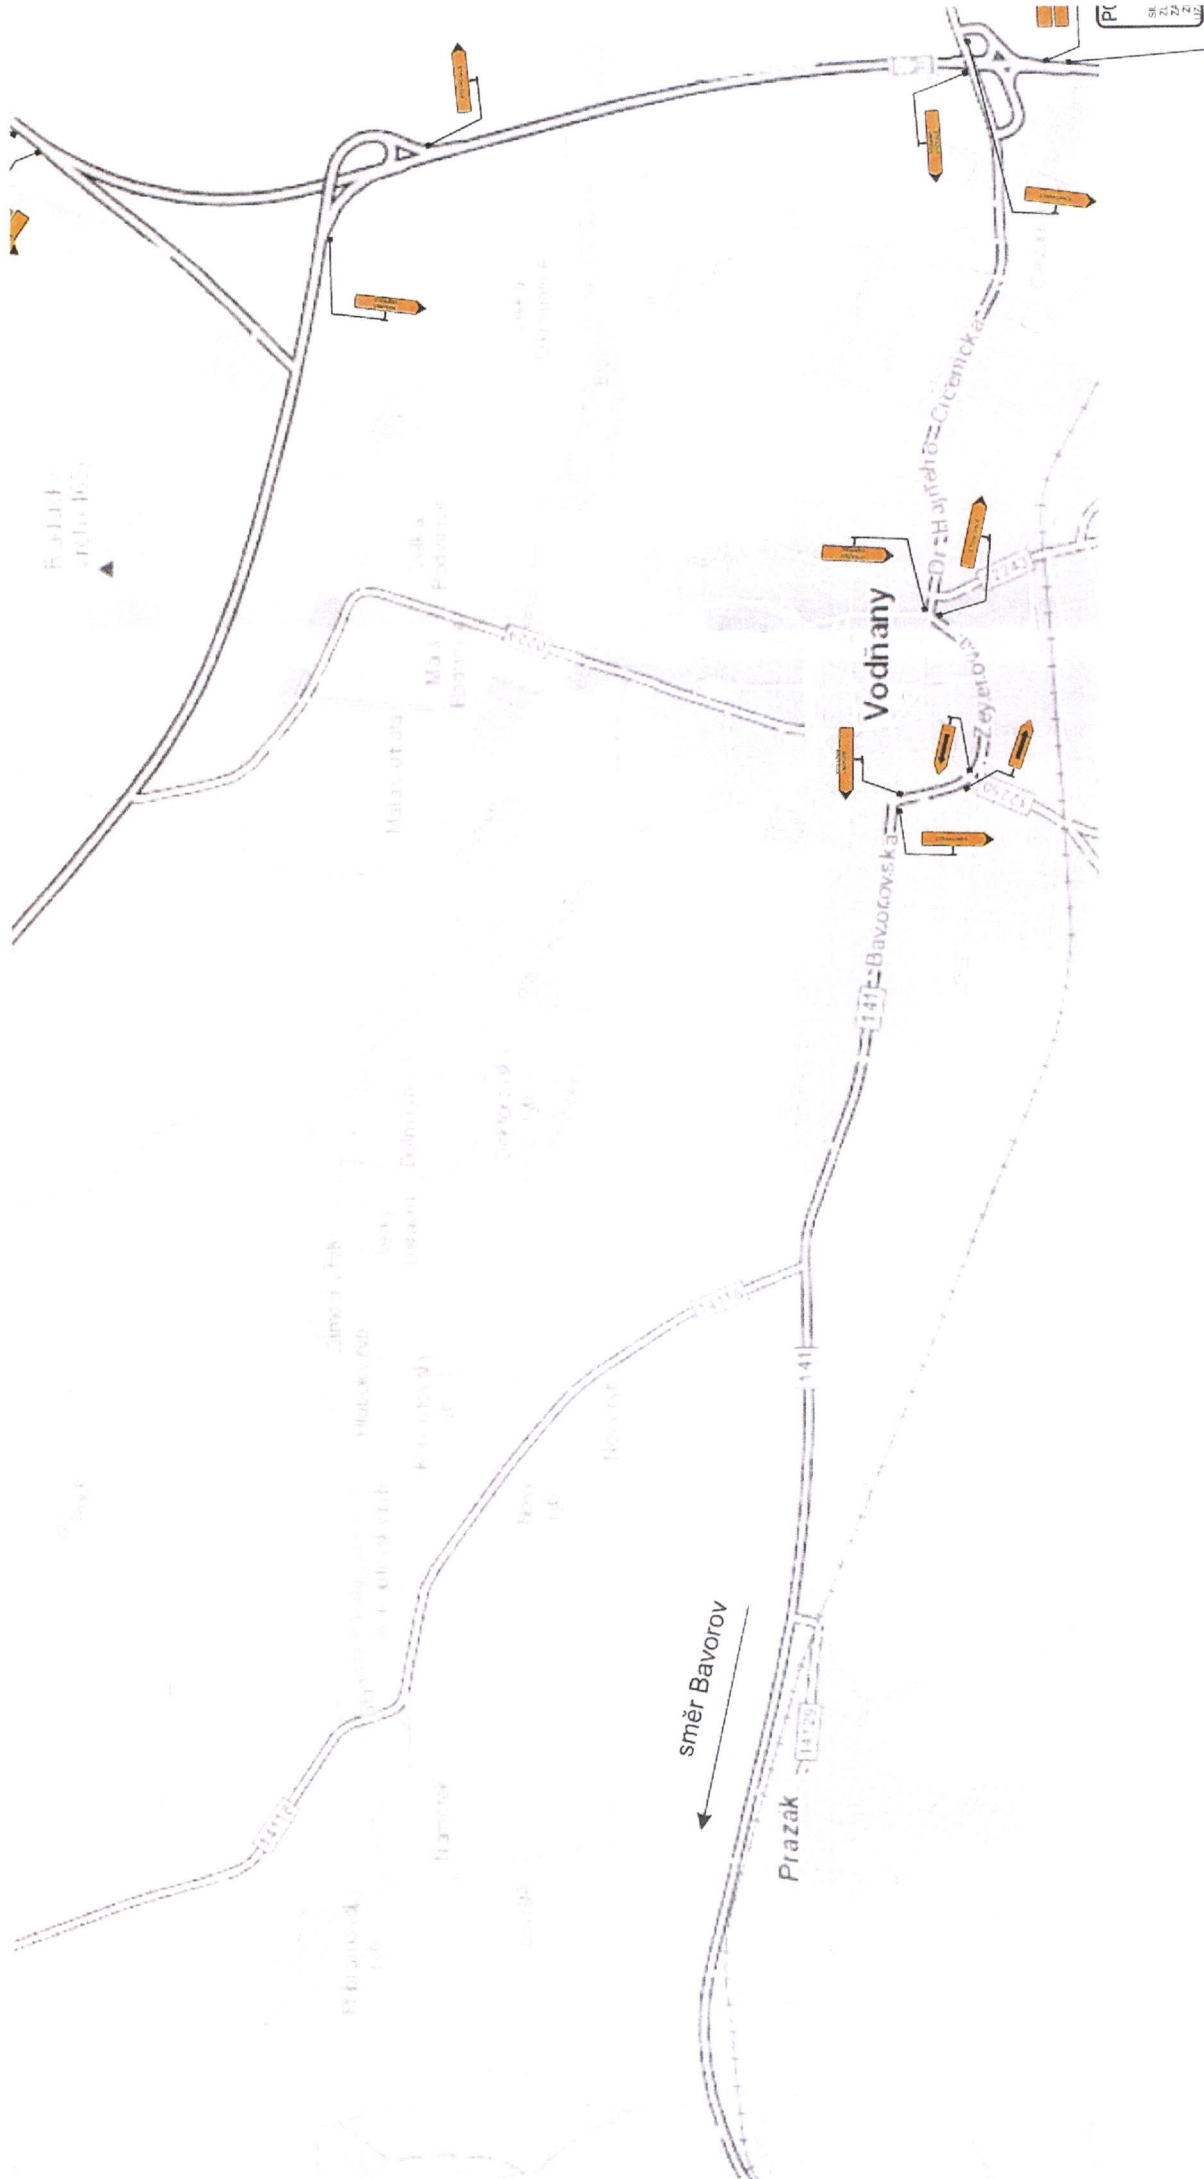






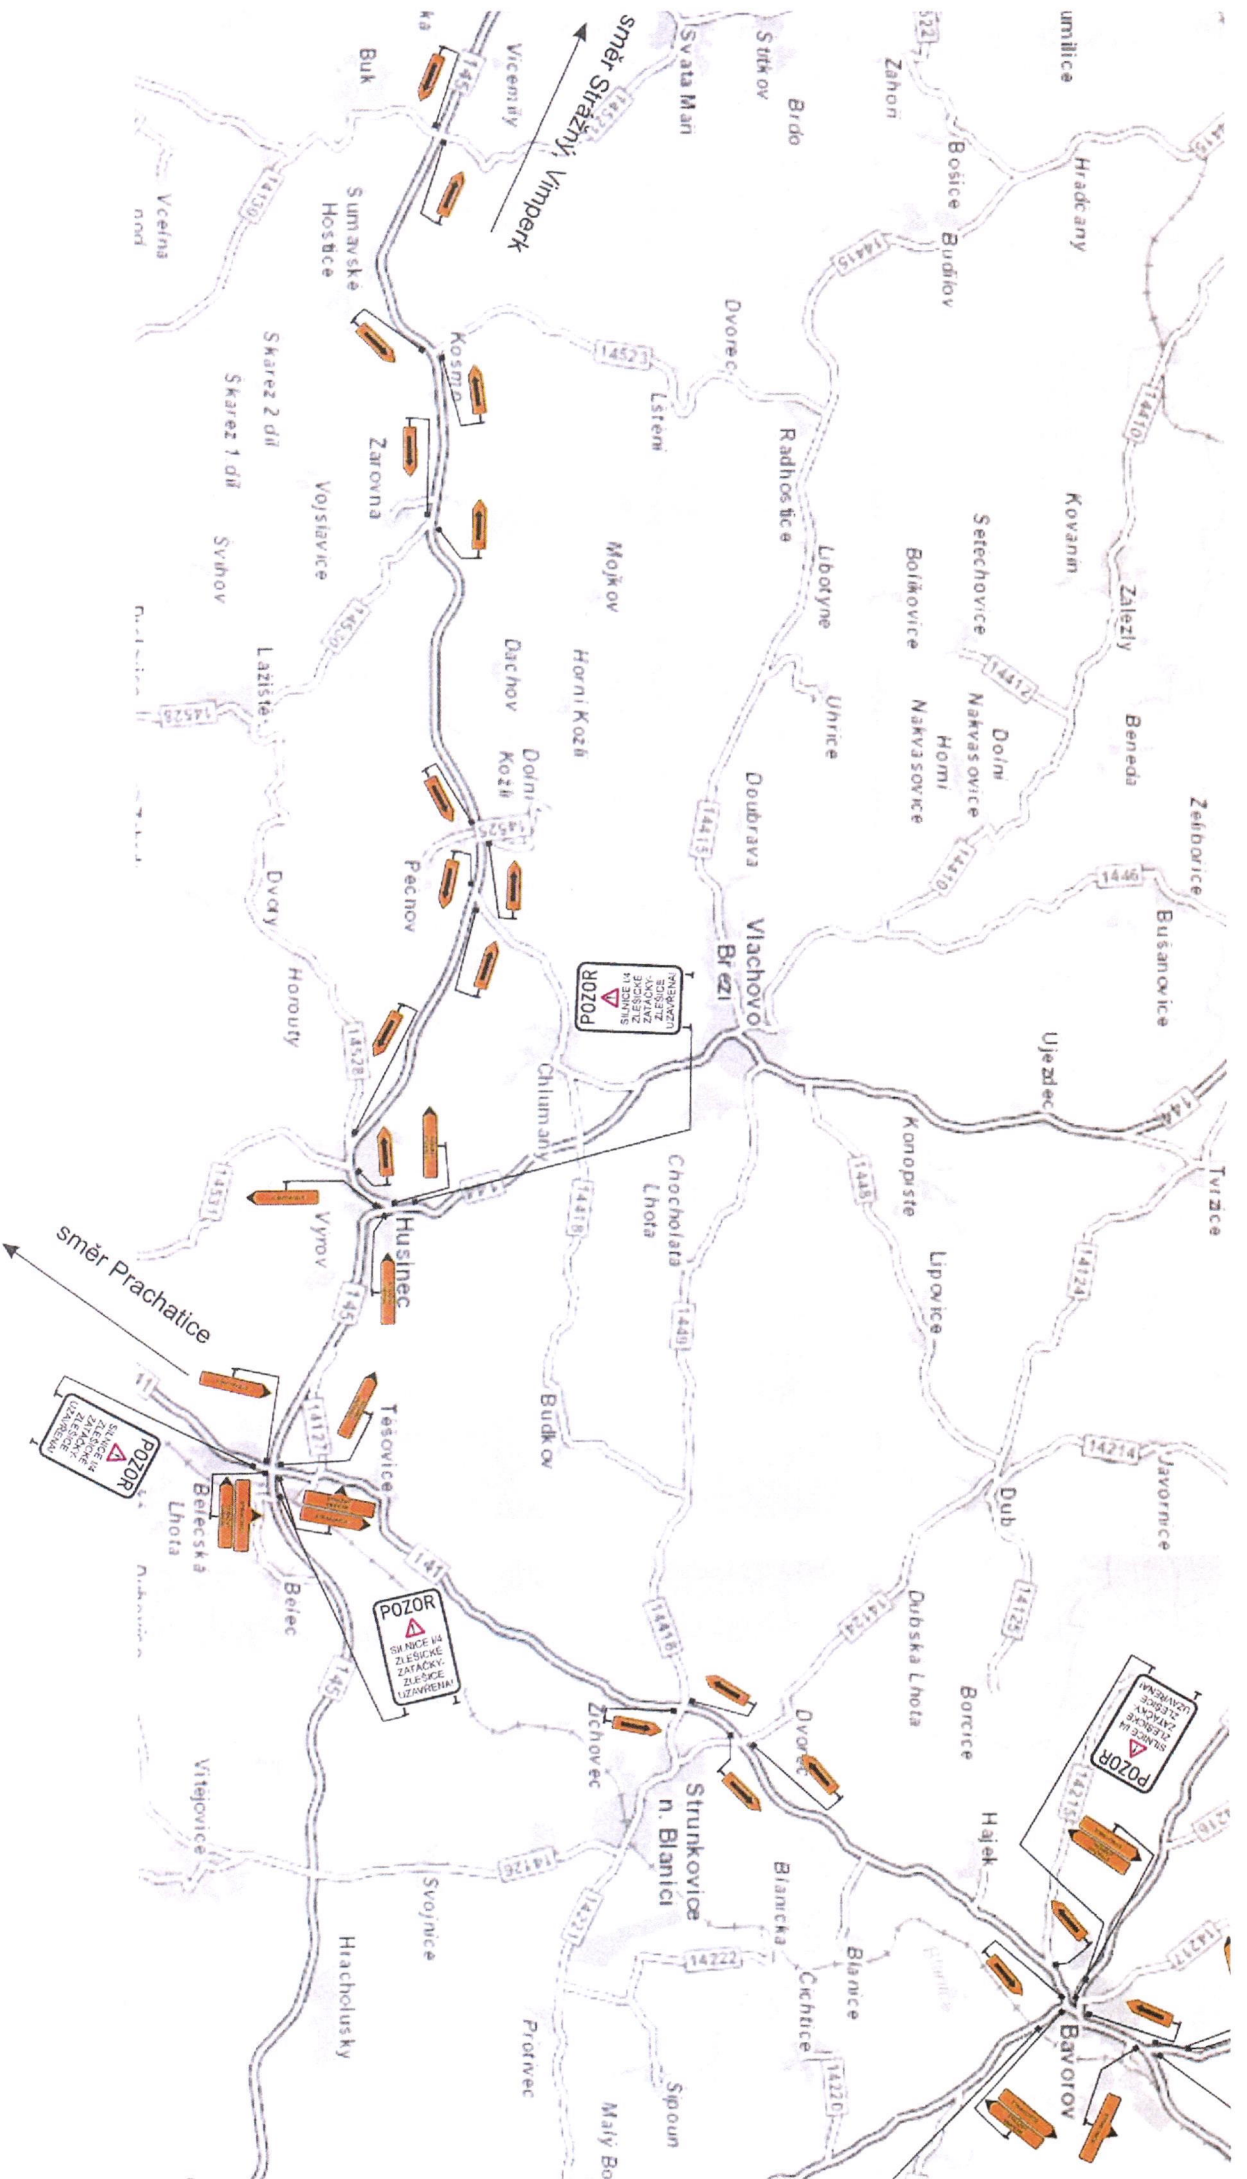
směr Bavorov

Prazak





Vodňany

-  místní komunikace
-  stávající svítlé DZ
-  pracovní místo na silnici
-  objízdná trasa do 3,5 t
-  objízdná trasa nad 3,5 t


Dočasná neplatnost stávajících svítlých dopravních značek bude provedena škrtnutím páskou s oranžovo - černým pruhem v šíři 50 mm ! Škrtnout aktuálně neplatné cíle.




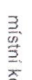



Dočasná neplatnosť stávajících svislých dopravních značek bude provedena škrtnutím páskou s oranžovou - černým pruhem v šíři 50 mm i škrtnout aktuálně neplatné cíle.

-  místní komunikace
-  stávající svisek DZ
-  pracovní místo na silnici
-  objízdná trasa nad 3,5 t

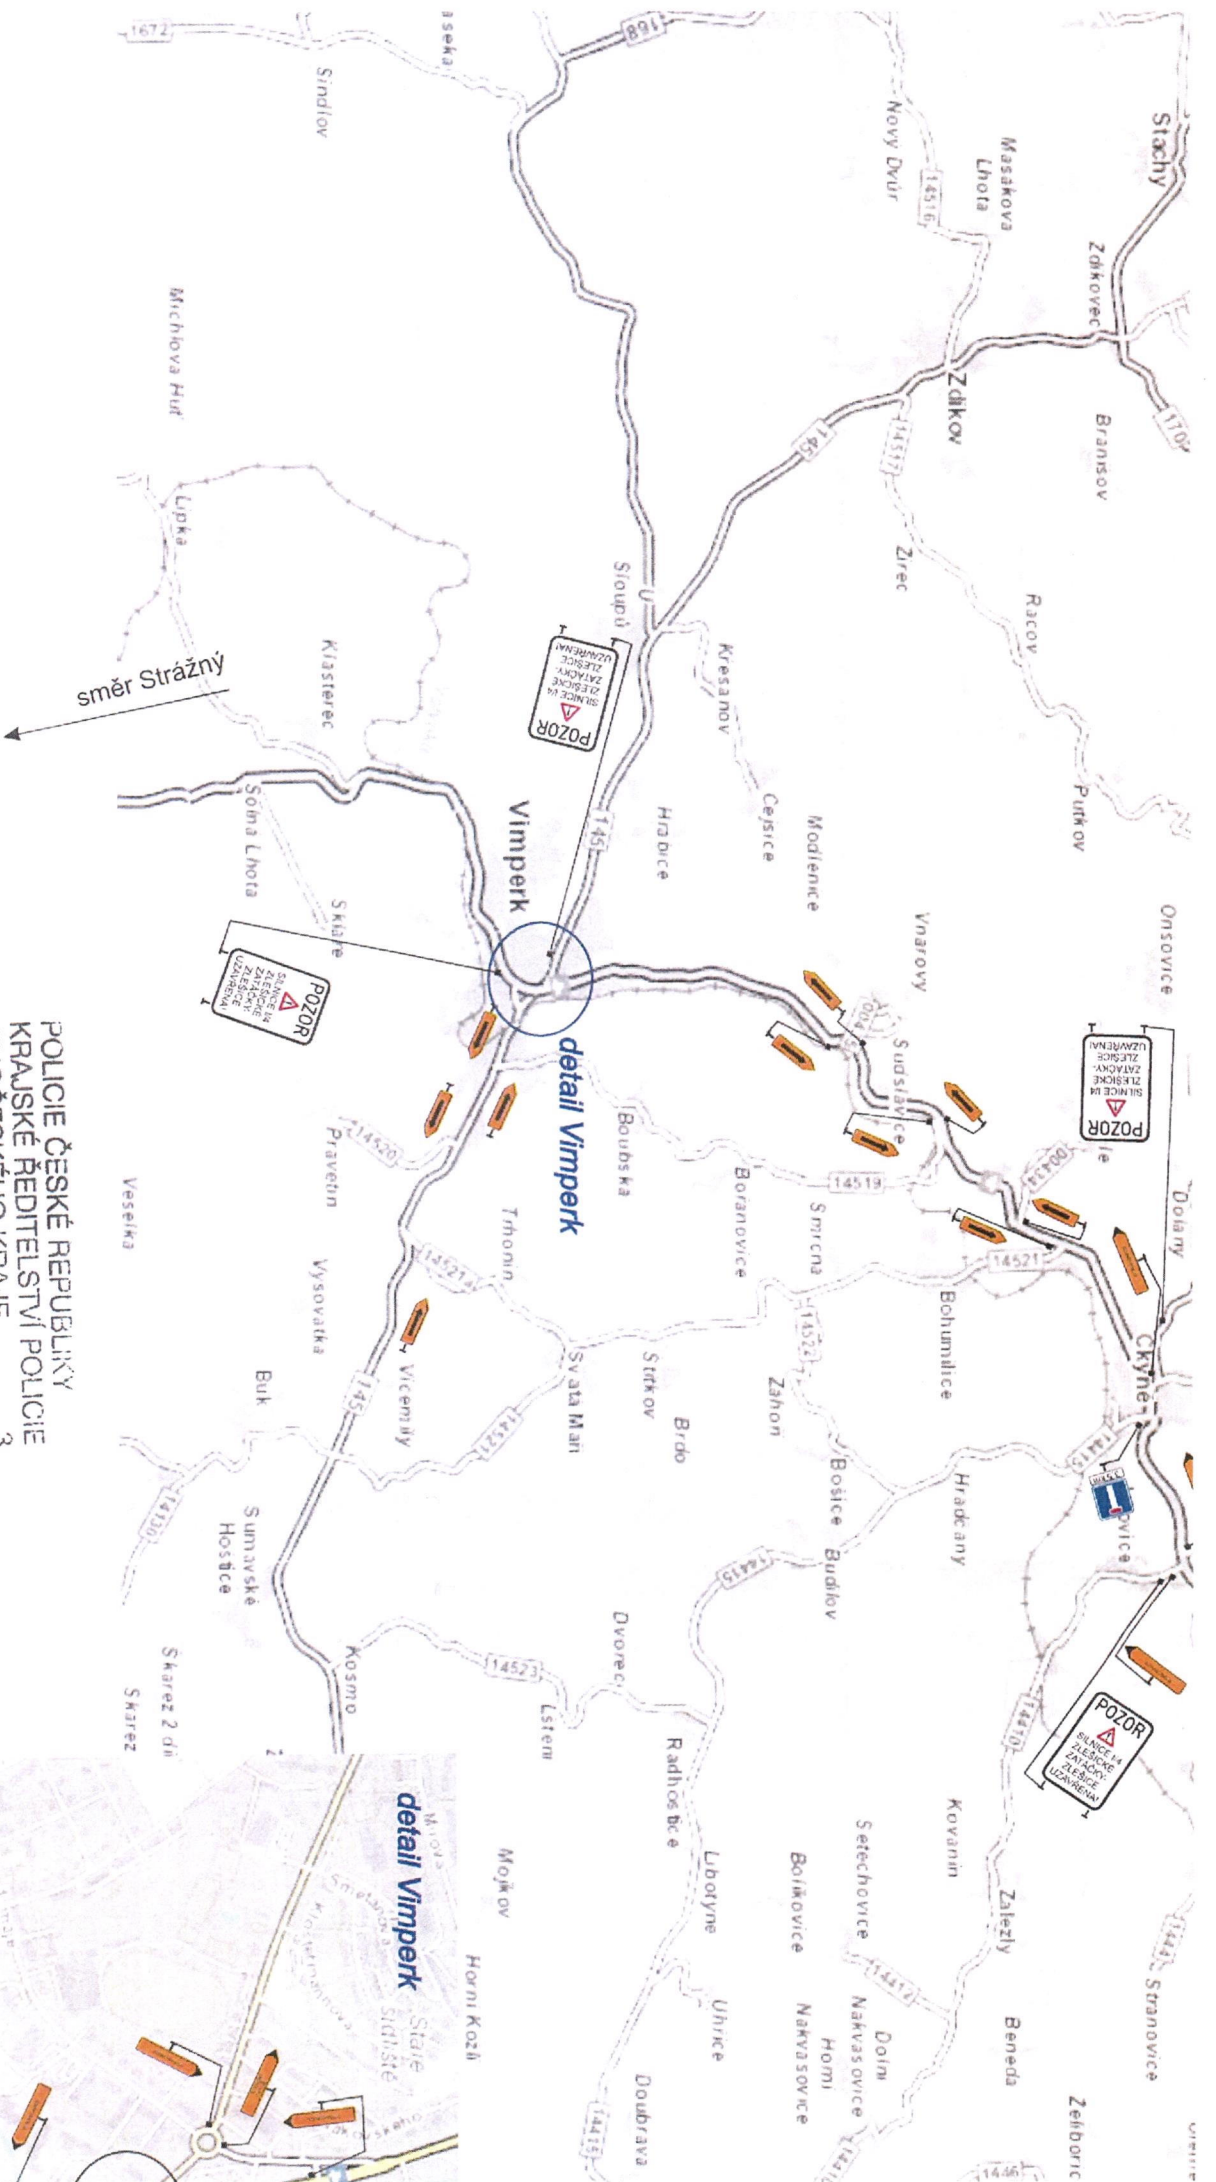



Dočasná neplatnost stávajících svislých dopravních značek bude provedena skrtnutím páskou s oranžovo - černým pruhem v šíři 50 m m i
 Skrtnout aktuálně neplatné cíle.

-  místní komunikace
-  stávající svislé DZ
-  pracovní místo na silnici
-  objízdná trasa do 3,5 t
-  objízdná trasa nad 3,5 t



POLICIE ČESKÉ REPUBLIKY
 KRAJSKÉ ŘEDITELSTVÍ POLICIE
 JIHOČESKÉHO KRAJE
 ÚZEMNÍ ODBOR PRACHATICE
 DOPRAVNÍ INSPEKTORÁT
 POŠTOVNÍ PŘÍHRADKA 39
 383 04 PRACHATICE






23.8.2021

M. Pechan





Dočasná neplatnosť stávajících svislých dopravních značek bude provedena skrtnutím páskou s oranžovo - černým pruhem v šíři 50 m m i
 Skrtnout aktuálně neplatné ciele.

-  místní komunikace
-  stávající svislé DZ
-  pracovní místo na silnici
-  obiljzdná trasa do 3,5 t
-  obiljzdná trasa nad 3,5 t



③ - Sočkice 34 + M140
 ④ Sočkice 1P
 ⑤ } 34
 ⑥ }