



### Kanalizace, zásobování vodou Energetika, spoje

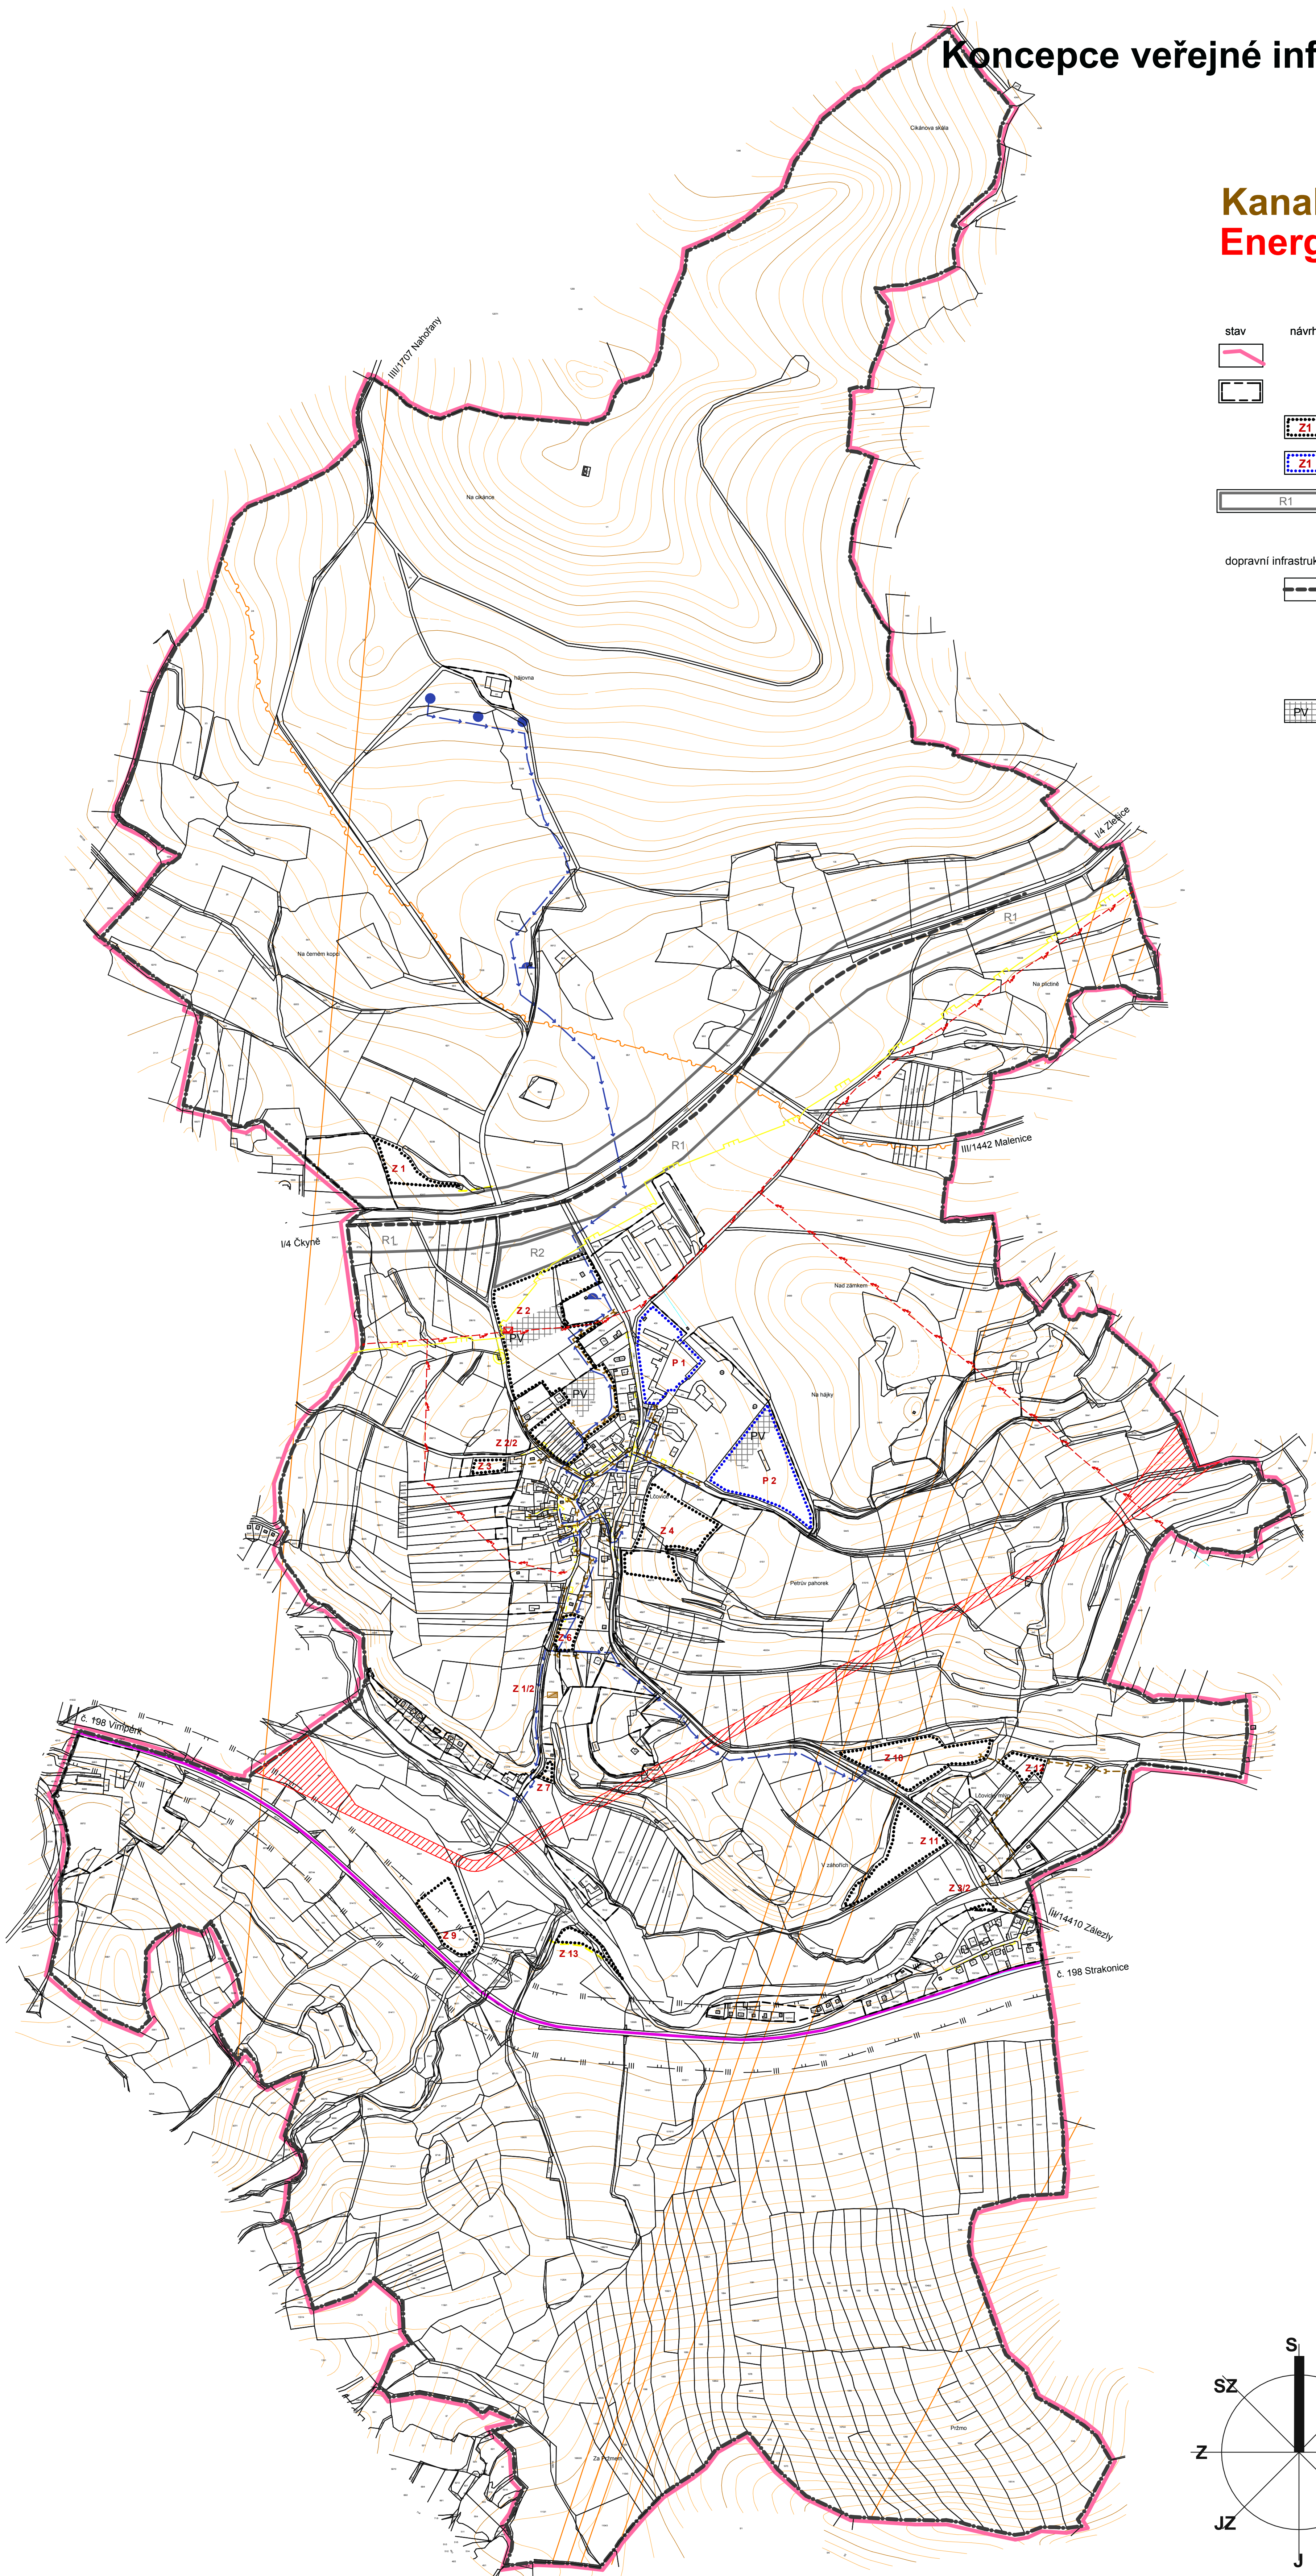

stav	návrh	technická infrastruktura	
	hranice řešeného území		vodovod
	zastavěné území k 1.4.2018		kanalizace
	zastavitelné plochy		VTL plynovod
	plochy přestavby		STL plynovod
	územní rezervy		Regulační stanice VTL/STL
			VN venkovní vedení
			trafostanice
			kabel Telefonica
			RR trasa
			čov
			zdroj podzemní vody
			vodojem
			koridor VVN 110 kV

UP vydal : Obec Lössovice  
 Datum nabytí účinnosti změny č. 2 : .....  
 Pořizovatel : Městský úřad Vimperk, odbor výstavby a RR  
 Oprávněná osoba pořizovatele : Ing. Václav Kokštein, vedoucí odboru výstavby a územního plánování  
 Podpis, ořísk úředního razítka : .....

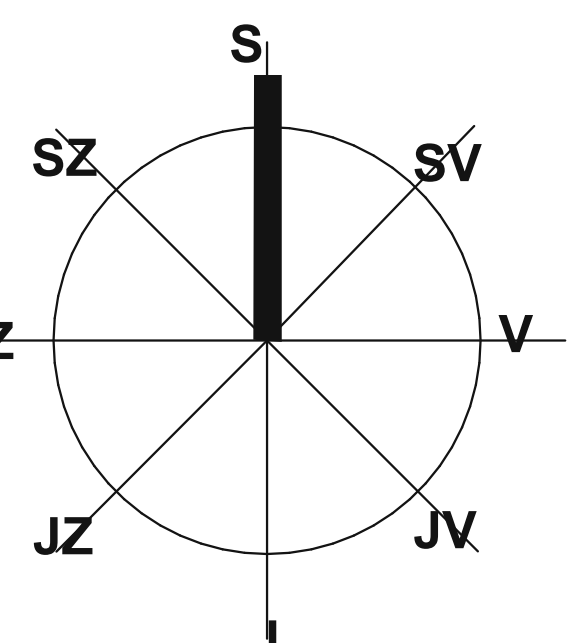

Úplné znění po nabytí účinnosti změn č. 1 a 2  
 ASKA - architektonické studio  
 Kloučská 105, 390 01 TÁBOR, tel / fax: 381 256 408

UP Lössovice - úplné znění	
obec	UP Lössovice
pořizovatel	Městský úřad Vimperk
investor	OU Lössovice
doc. projektant	Ing. arch. Jan Stach
výkres	Ing. Bohuslav Jiřínek
datum	08/2018
číslo	10323406
strana	03