

### územní systém ekologické stability

- biocentrum lokálního významu
- biocentrum regionálního významu
- biokoridor lokálního významu
- biokoridor regionálního významu
- interakční prvek
- hranice biochory
- hranice krajinného rázu

- hranice řešeného území
- zastavěné území k 1.4.2018
- zastavitelné plochy
- plochy přestavby
- plochy, kde změny prověří územní studie
- územní rezervy



- dopravní infrastruktura
- silnice I. třídy
- silnice II. a III. třídy
- místní a účelové komunikace
- železnice
- znač. turistické a cykloturist. trasy
- zastávky bus
- Koridor VVN 110 kV

- přírodní limity
- ochranné pásmo lesní plochy
- geologie a vodní hospodářství
- záplavové území - nebezpečná zóna
- záplavové území - aktivní zóna
- odvodňené plochy
- zdroj podzemní vody
- kulturní limity
- kulturní památka
- archeologické lokality
- ochranné pásmo kulturní památky pravěké hradiště Věneč
- technické limity
- ochranné pásmo komunikace
- hyg. ochranné pásmo živoč. výroby
- ochranné pásmo ČOV
- ochranné pásmo vysokého napětí
- ochranné pásmo železnice
- ochranné pásmo vysílače

- plochy stabilizované
- plochy změn
- územní rezervy
- PLOCHY BYDLENÍ rodinné domy
- SMÍŠENÉ OBYTNÉ plochy občanského vybavení
- OBYTNÉ VYBAVENÍ zařízení obchodu a služby
- SMÍŠENÉ OBYTNÉ plochy staveb pro rod. rekreaci
- OBYTNÉ VYBAVENÍ tělovýchovná a sportovní zařízení
- VÝROBA A SKLADOVÁNÍ zemědělská výroba
- VÝROBA A SKLADOVÁNÍ lehký průmysl
- TECHNICKÁ INFRASTRUKTURA
- DOPRAVNÍ INFRASTRUKTURA silniční
- VEŘEJNÉ PROSTRANSTVÍ
- ZELEN' ochranná a izolační
- ZELEN' na veřejných prostranstvích
- ZELEN' soukromá a vyhrazená
- PLOCHY VODNÍ A VODOHOSPODÁŘSKÉ
- PLOCHY ZEMĚDĚLSKÉ
- PLOCHY LESNÍ
- PLOCHY PŘÍRODNÍ

- WD 1 - přeložka silnice I/4
- WK 1 - obnova aleje mezi zámekem a kaplí sv. Antonína
- WR 1 - úprava odvodňovacího rigolu z Horních Lčovic (v ploše WT1)
- WR 2 - úprava ústí Hradčanského potoka
- WR 3 - víceúčelová vodní nádrž
- WR 4 - odvodňovací příkop
- WT 1 - zřízení ČOV Lčovice
- WT 2 - kanalizační stoka A
- WT 3 - zřízení ČOV Dolní Lčovice
- WT 4 - kanalizační štola B
- WT 5 - kanalizační štola C včetně čerpací stanice
- WT 6 - vodovod Lčovice včetně vodojemu
- WT 7 - vedení VVN 110 kV Předslavice - Vimperk Ee39 dle ZÚR JKČ
- WU 1 - založení LBK Nad zámekem
- WU 2 - založení LBK U Malenic

- ### technická infrastruktura
- vodořad
  - kanalizace
  - VN venkovní vedení
  - trafostanice
  - čov
  - vodojem
  - regulační stanice plynu VTL/STL
  - VTL plynovod
  - STL plynovod
  - RR trasa
  - kabel Telefonica
  - Koridor VVN 110 kV

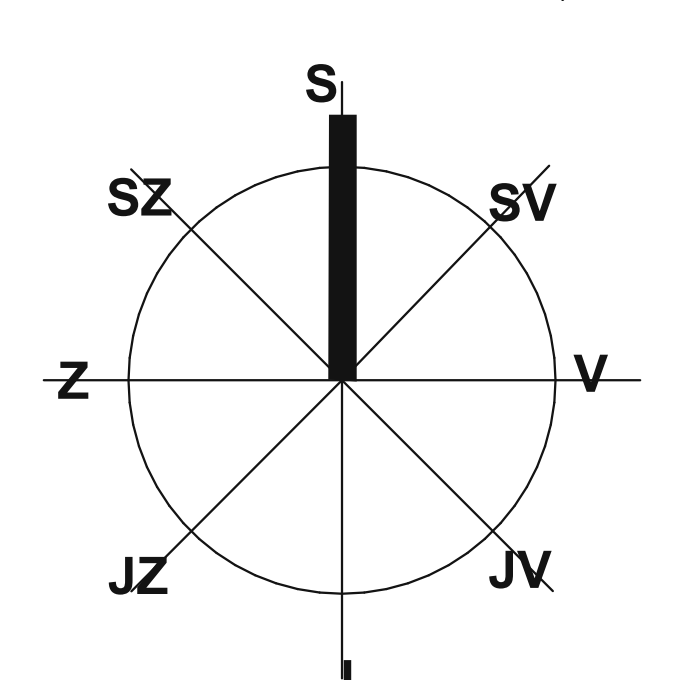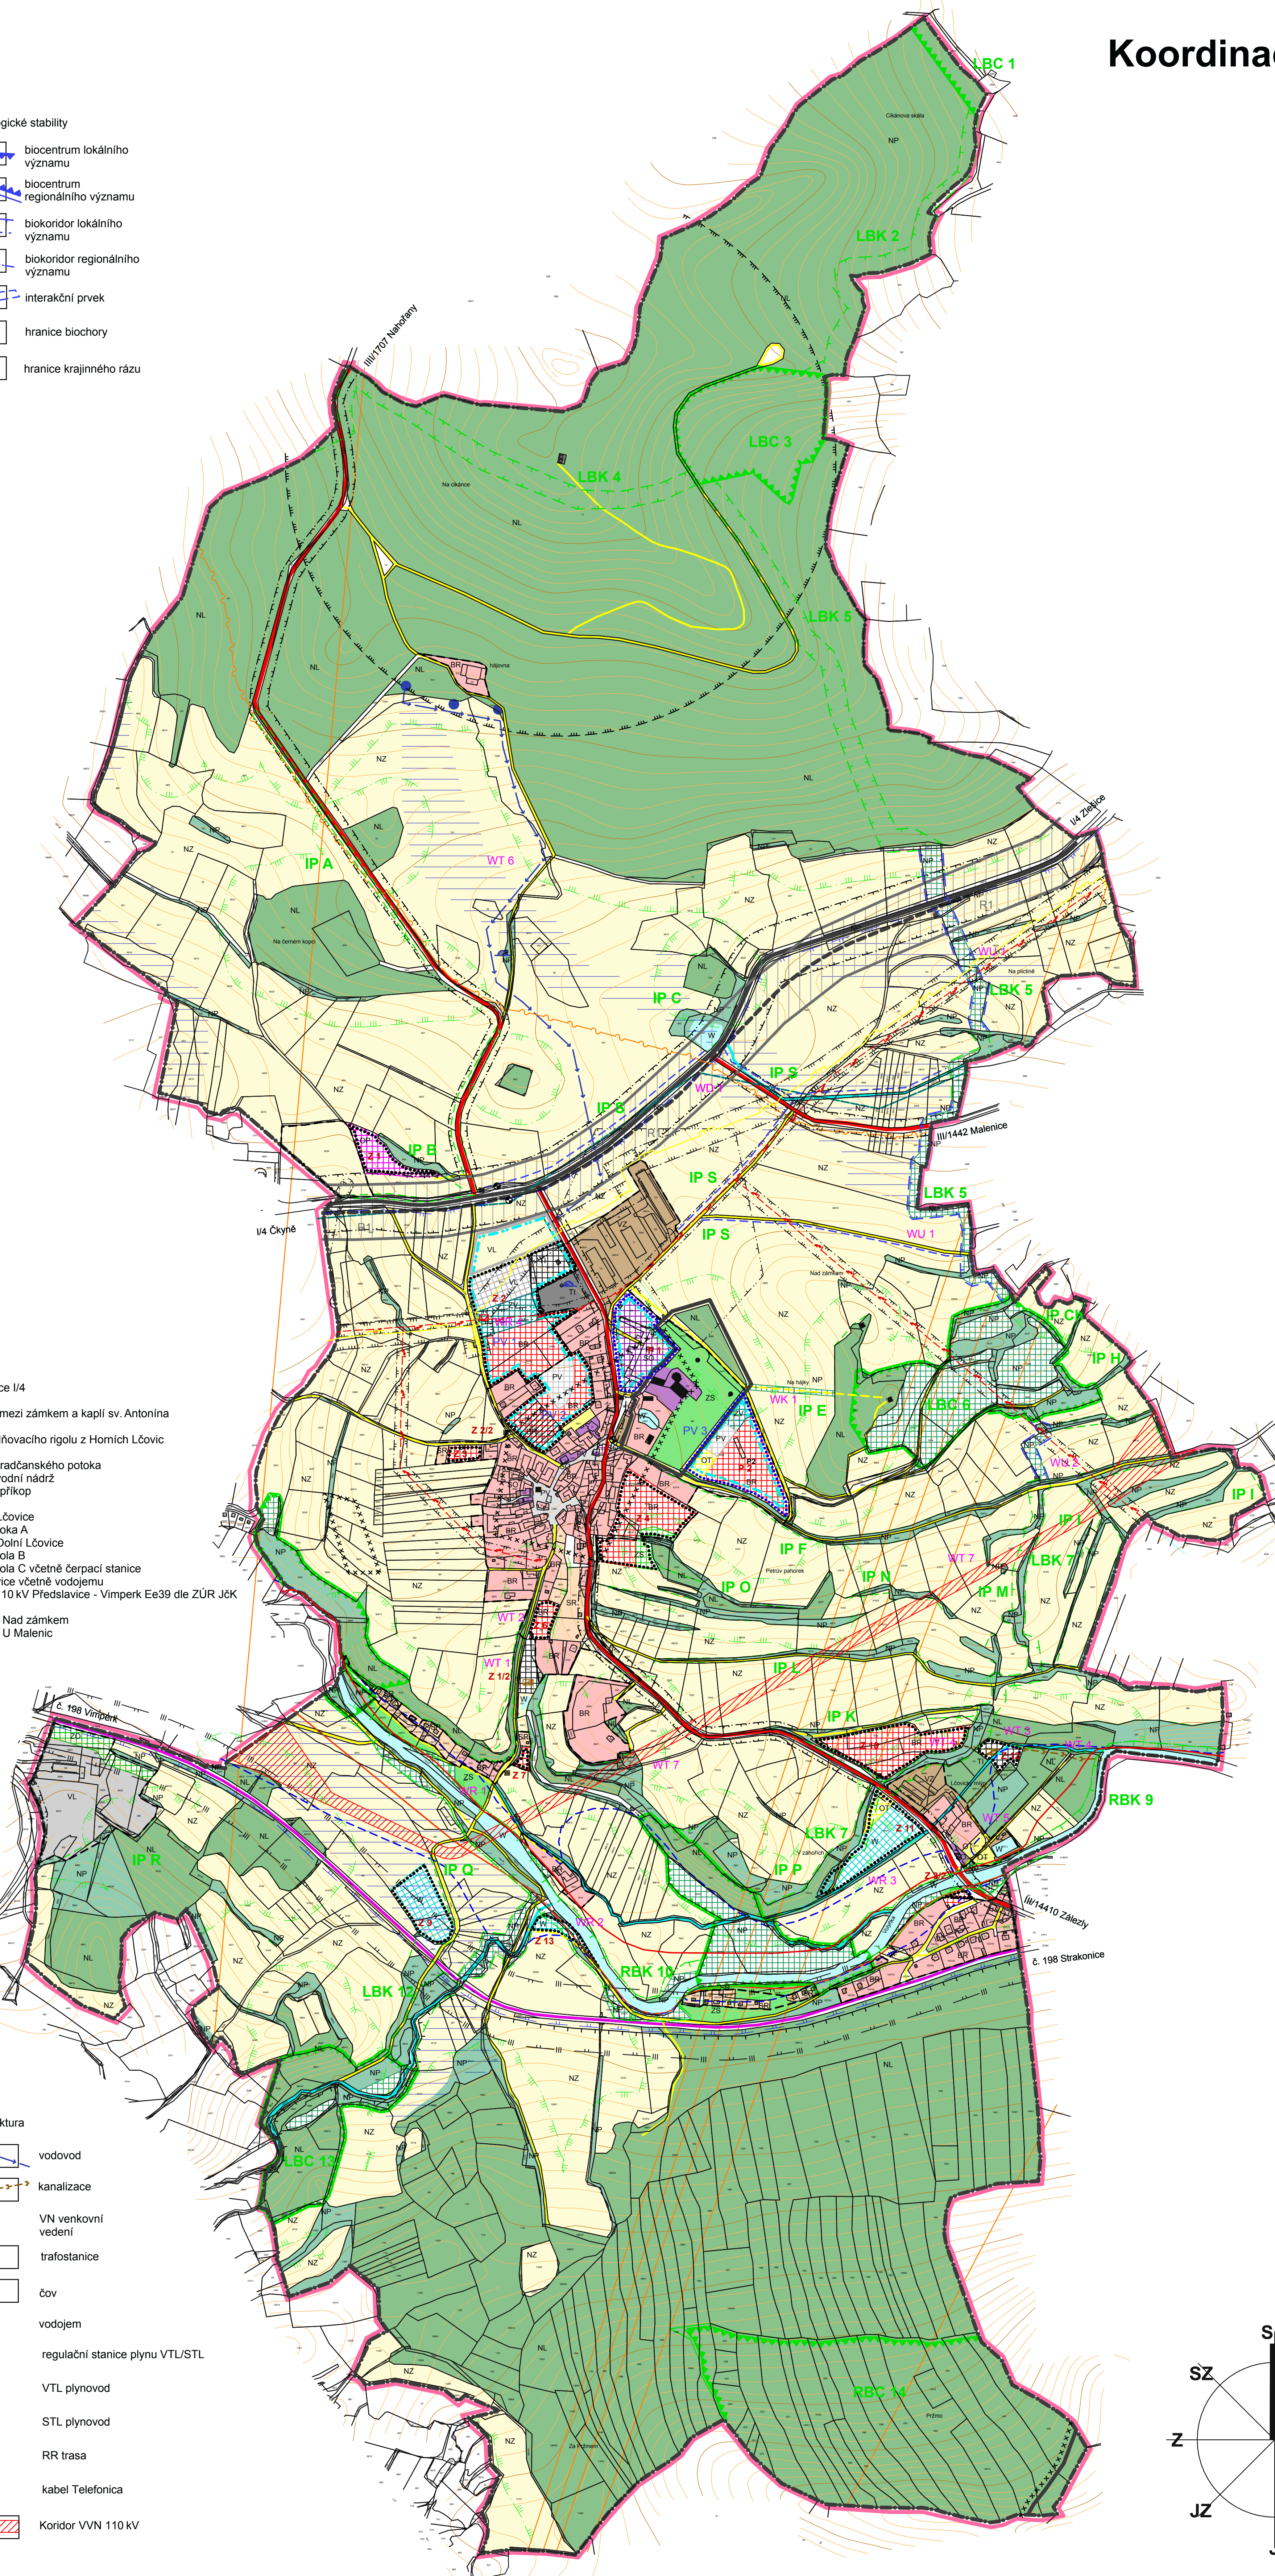

Úplné znění po nabytí účinnosti změn č. 1 a 2

ASKA - architektonické studio  
Křovická 105, 380 01 TÁBOŘ, tel./fax: 381 256 408

stav		stav	
proj.	UP Lčovice - úplné znění	proj.	UPD
autor	Vimperk	proj.	225UP/0218
pos. projektant	OU Lčovice	datum	08/2018
vypracoval	Ing. arch. Jan Stach	typ	10223406
vypracoval	Ing. Bohuslav Jirinec	číslo	05
období	Koordinální výkres M 1 : 5000		